


1^{er} ETAGE

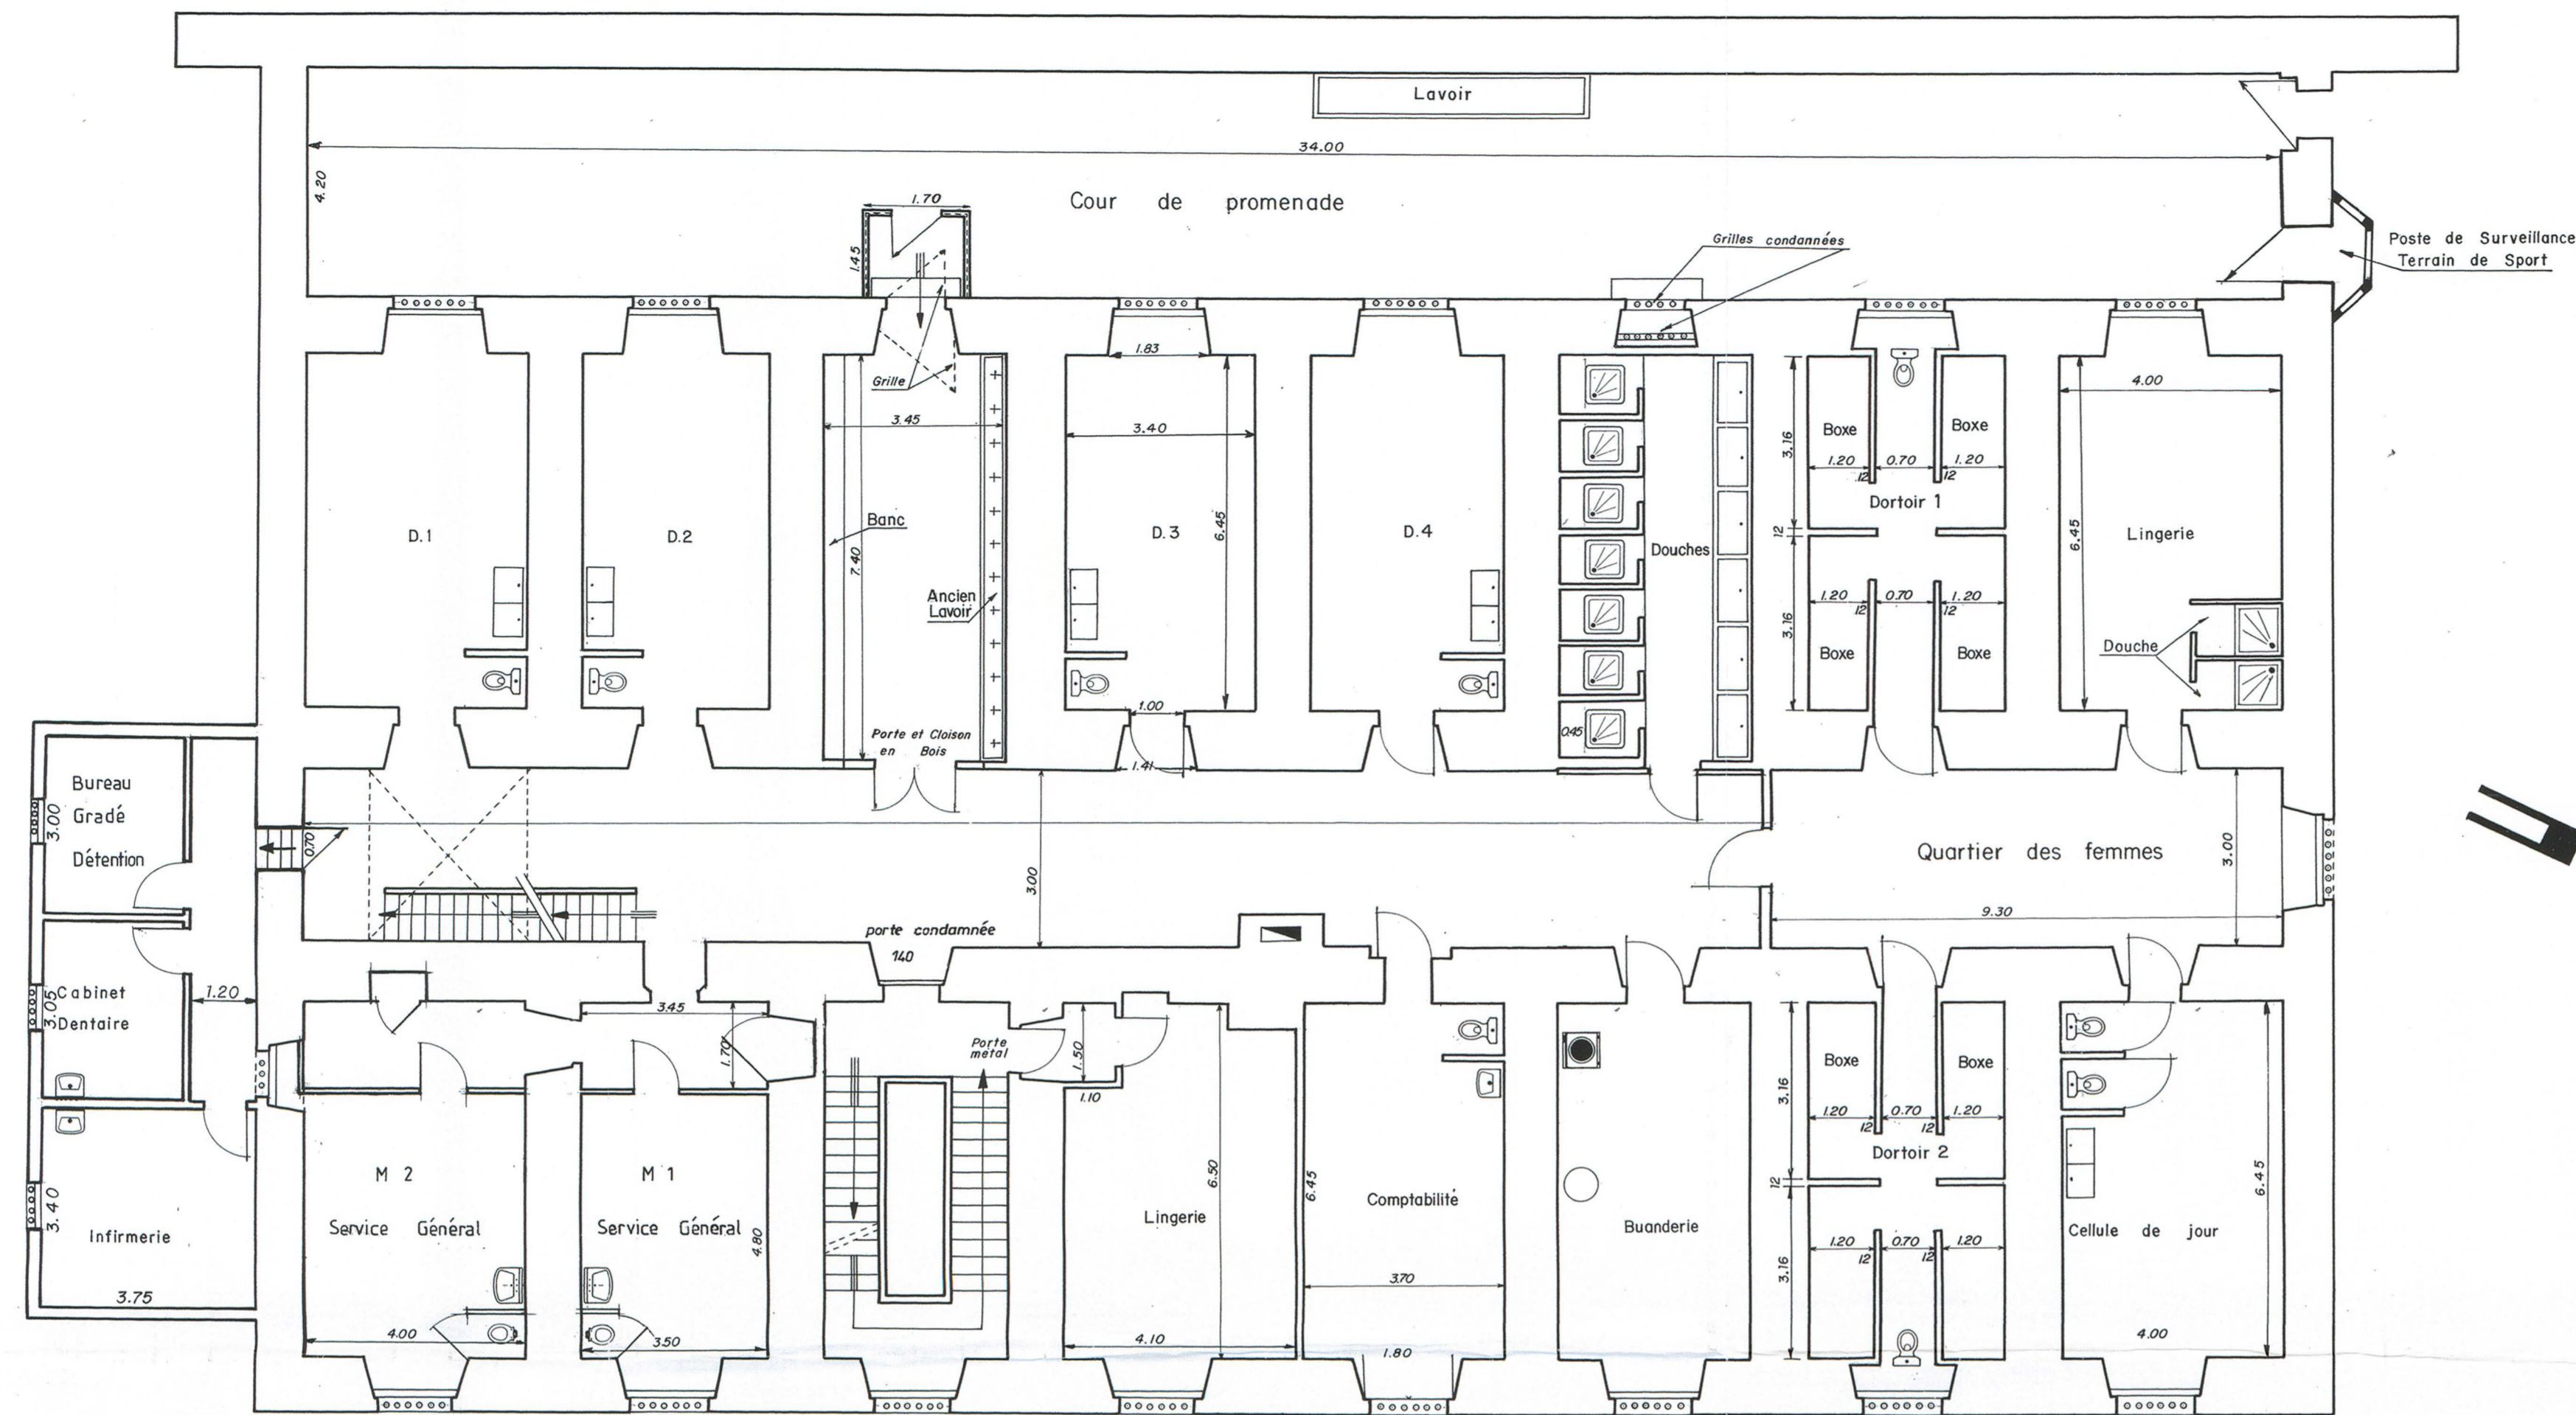


MINISTERE DE LA JUSTICE

DIRECTION REGIONALE
DES SERVICES PENITENTIAIRES
DE RENNES

Maison d'Arrêt de BREST


Plan des étages

Echelle: 1/100 (10^m/p.m.)

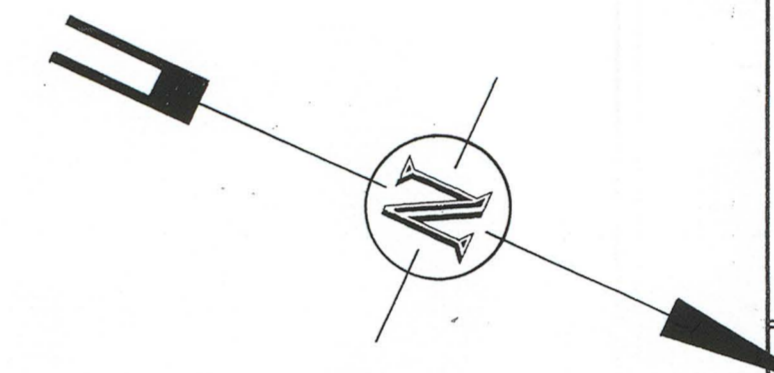

Mise à jour	
Date	Désignation
Dressé par: S.T.D.R de Rennes	
12.01.79	S.T.D.R de Rennes
30.09.80	"
07.07.85	"
15.5.87	"
Date:	

2^{ème} ETAGE

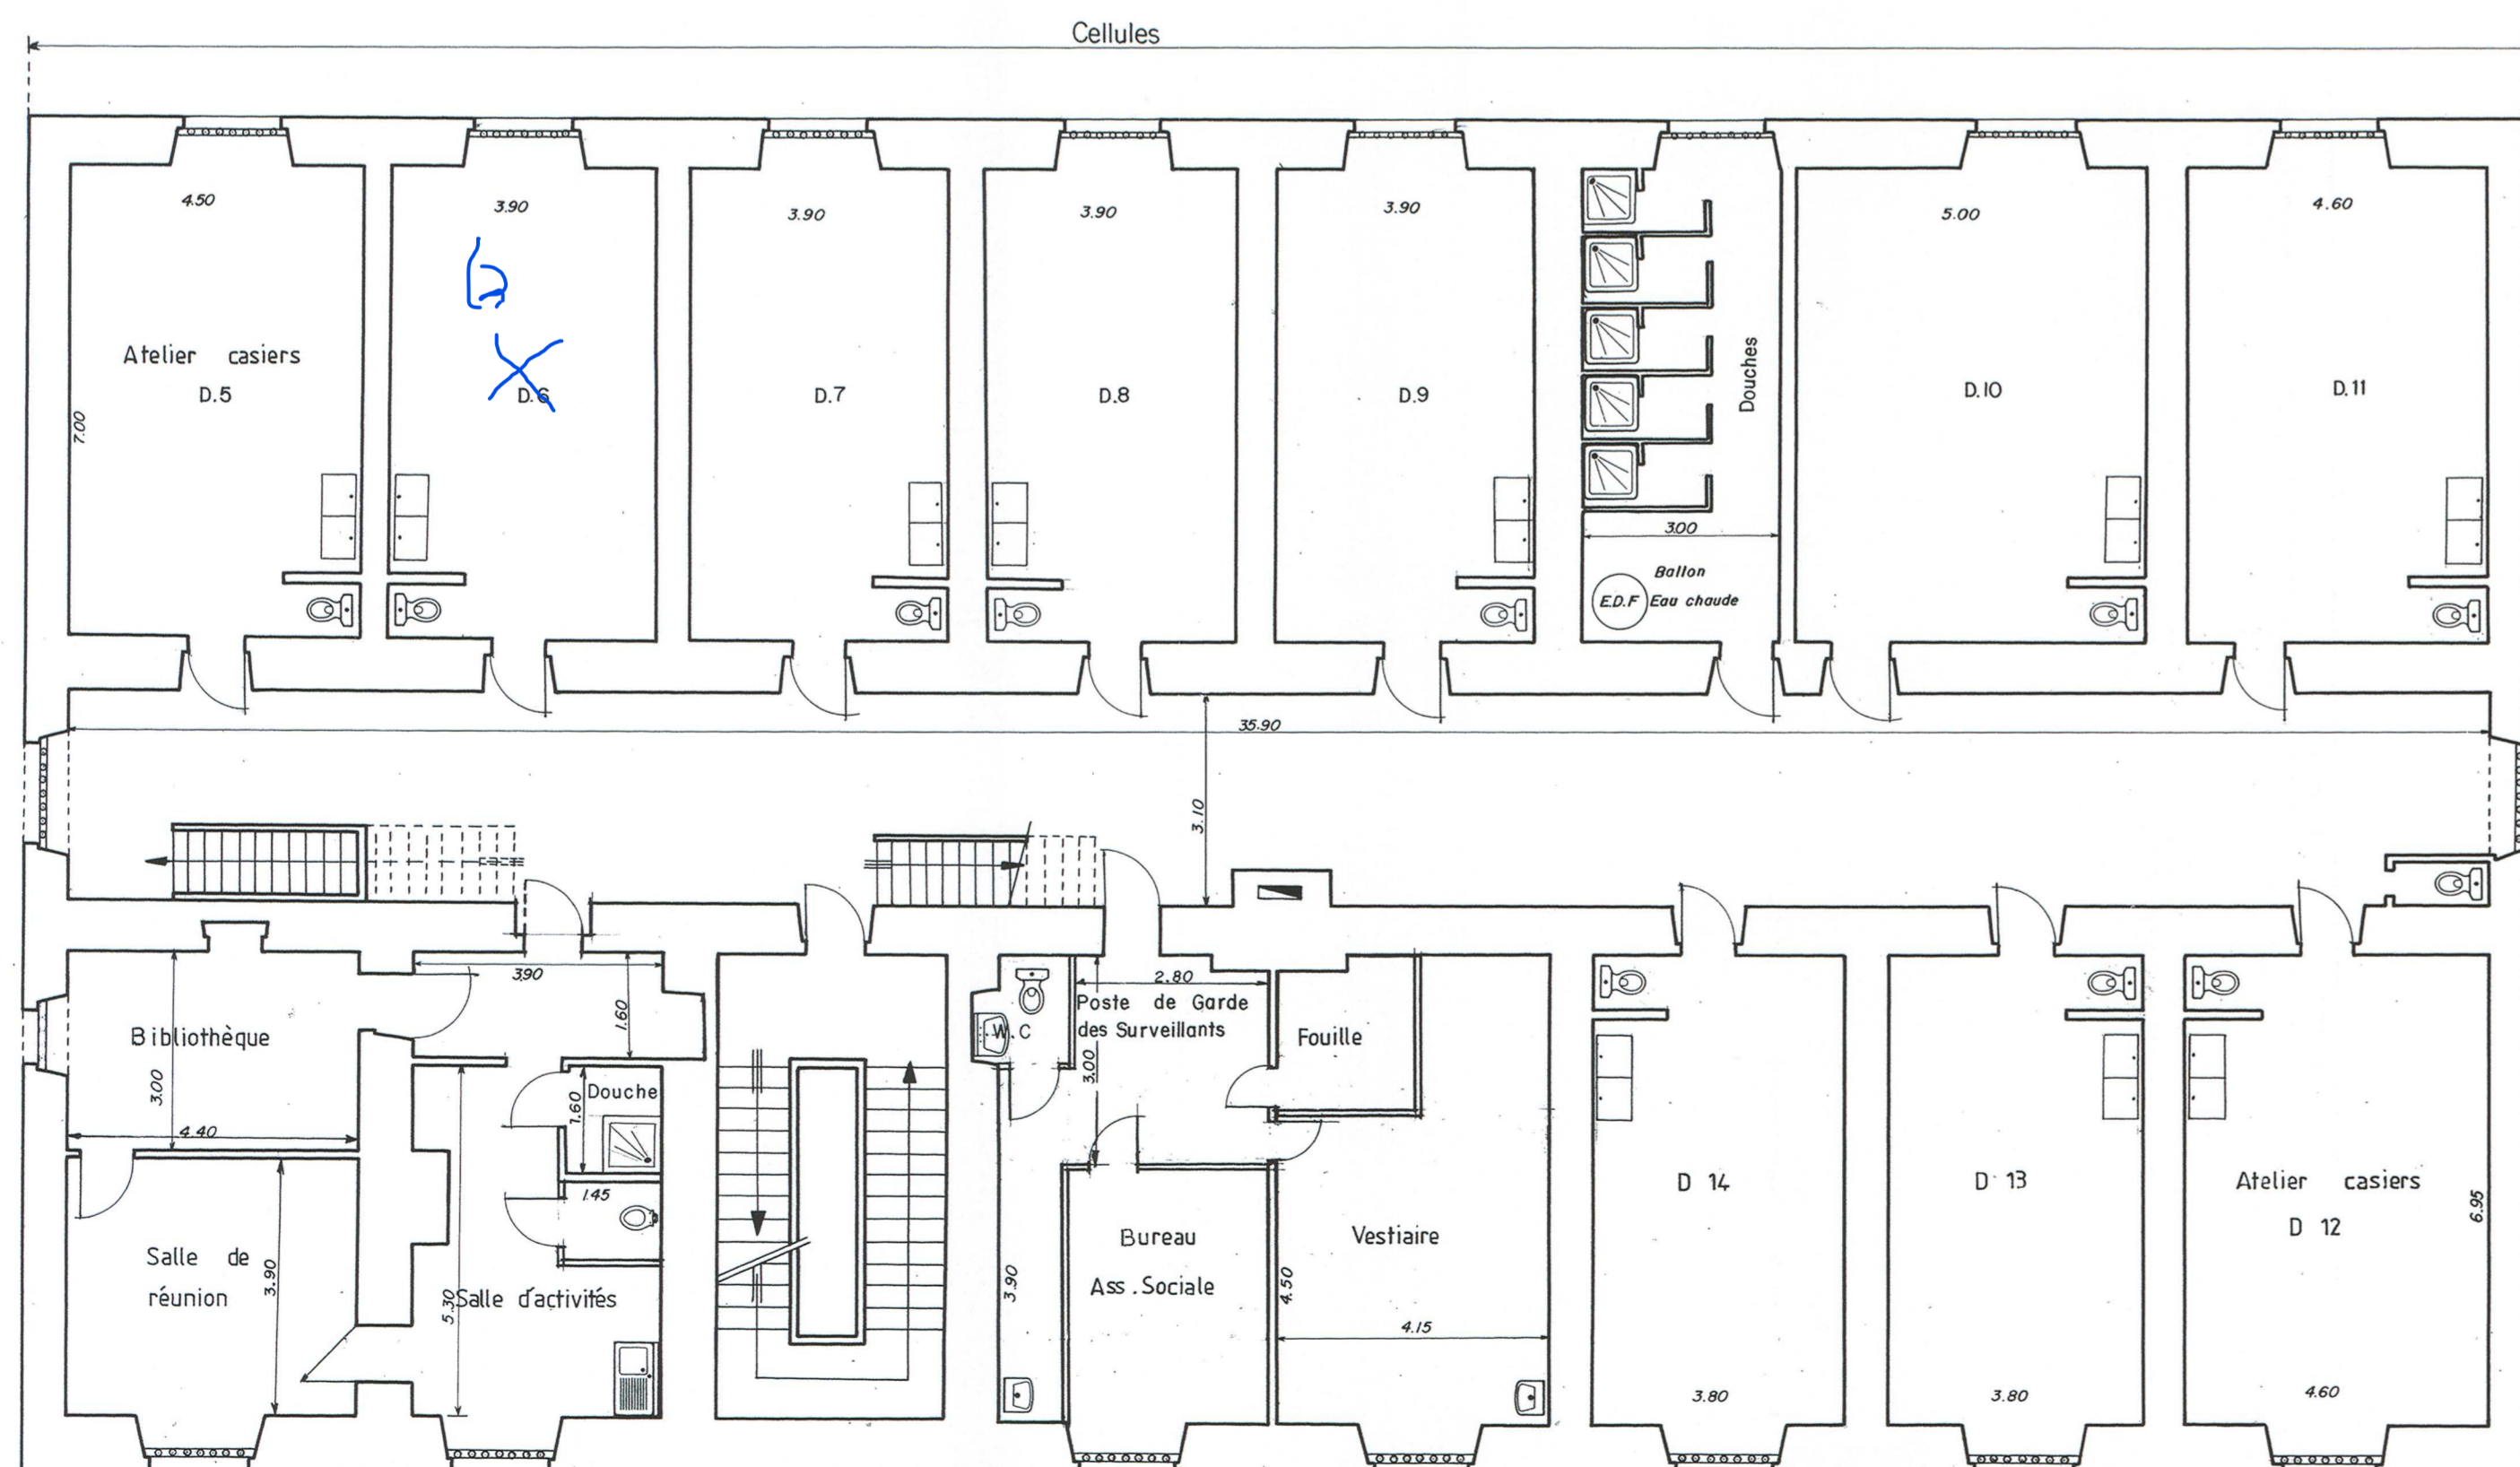

3^{ème} ETAGE

