


RUE

PIERRE

OZANNE

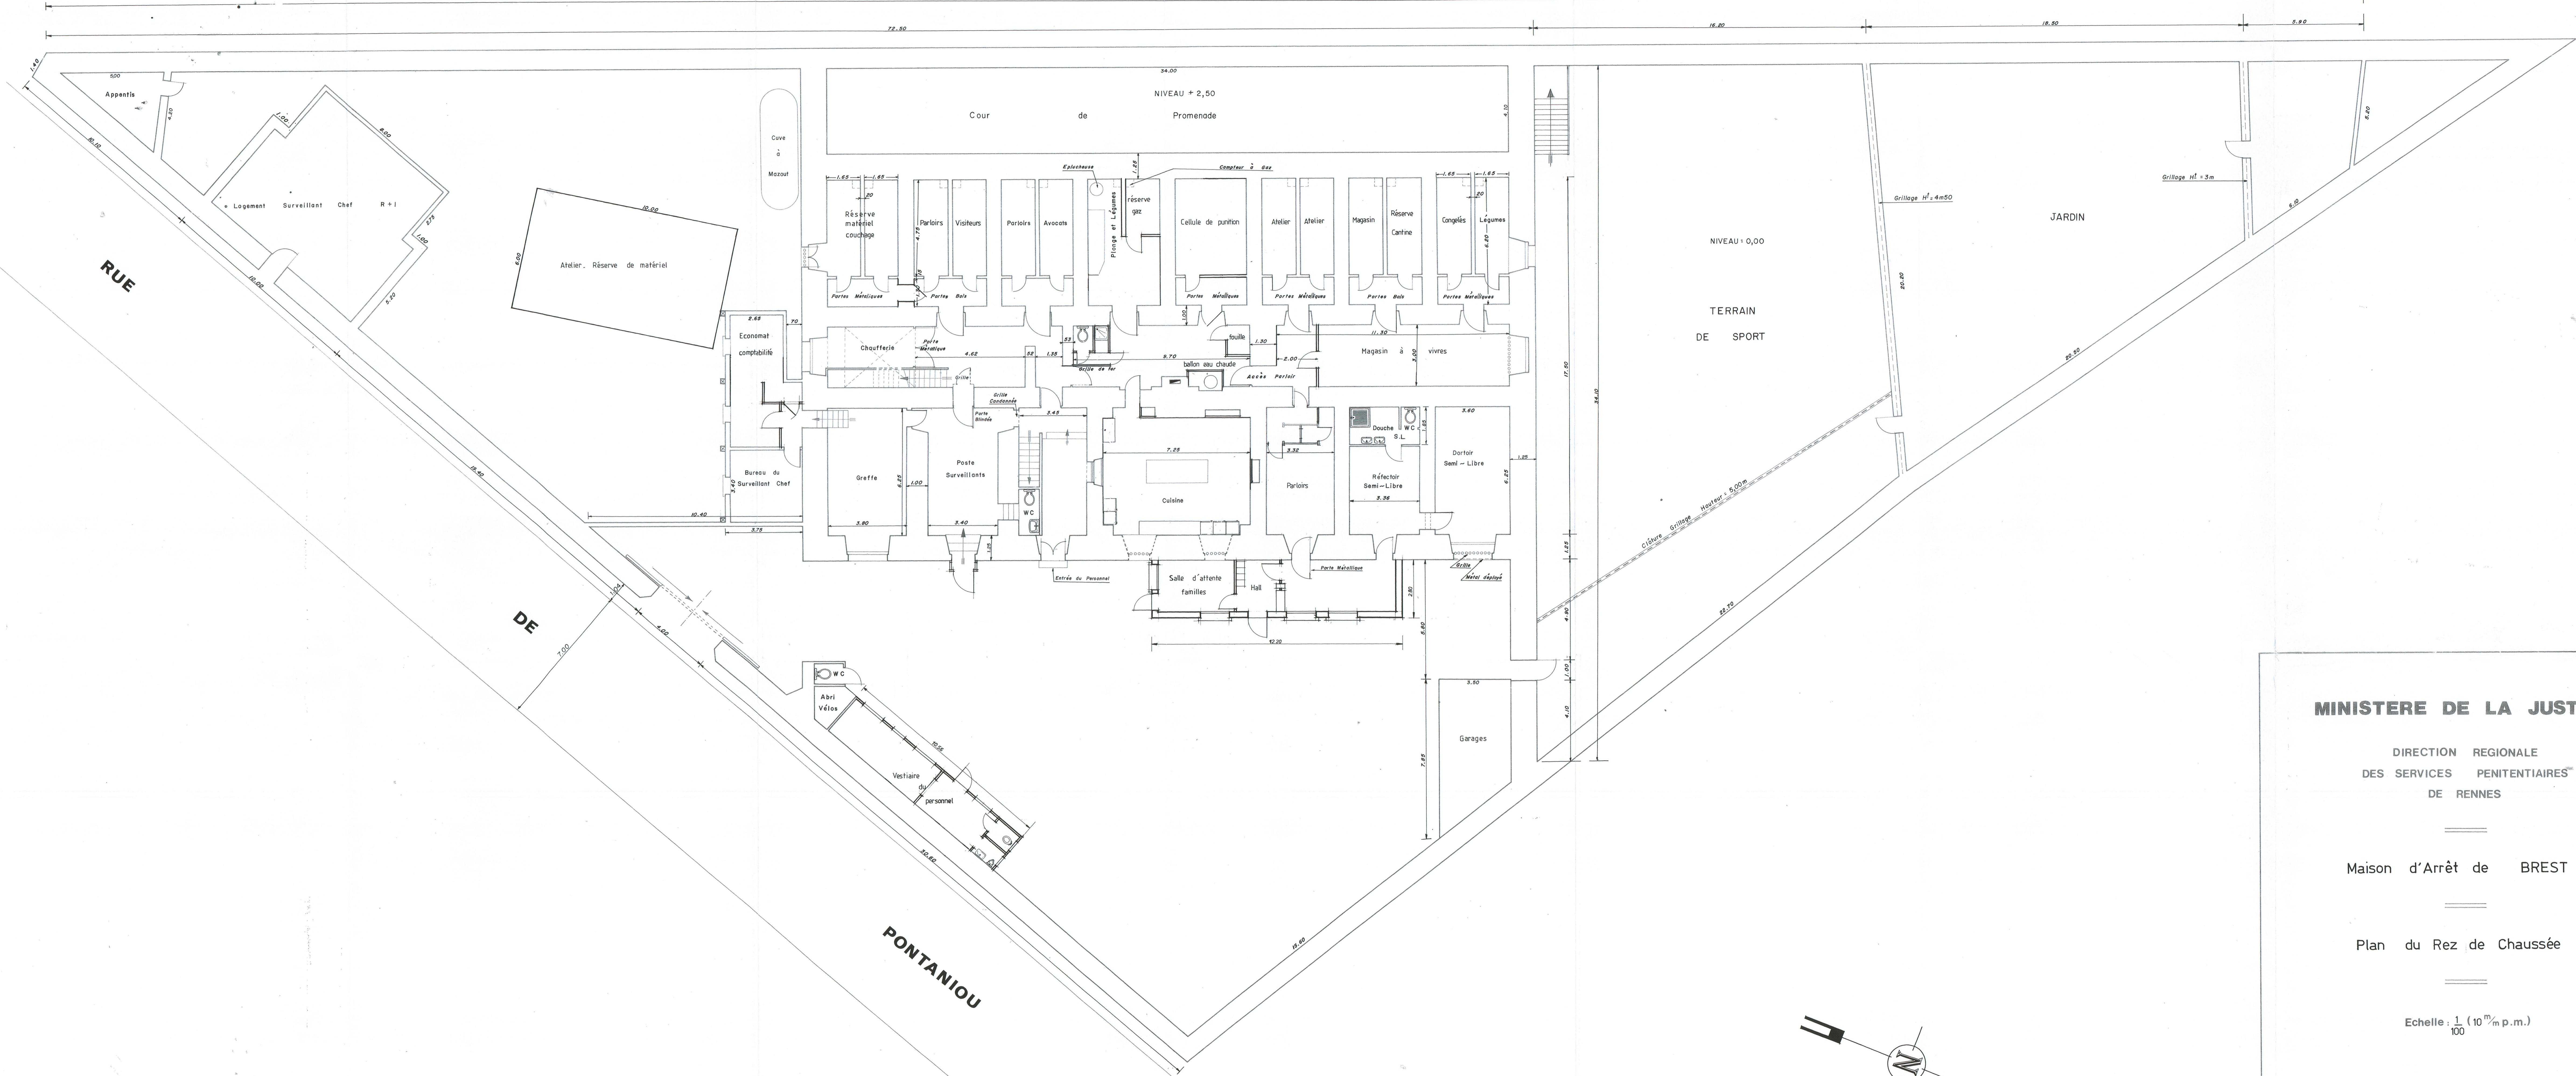


MINISTERE DE LA JUSTICE

DIRECTION REGIONALE
DES SERVICES PENITENTIAIRESTM
DE RENNES

Maison d'Arrêt de BREST

Plan du Rez de Chaussée

Echelle: $\frac{1}{100}$ (10^m p.m.)

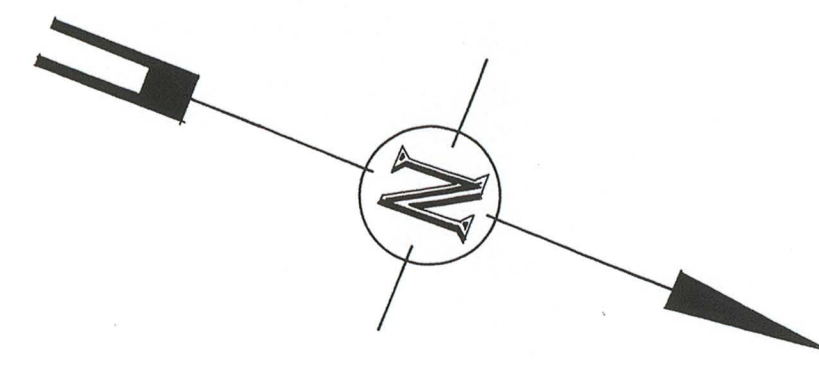

Mise à jour	
Date	Designation
12.01.79	S.T.D.R. de Rennes
30.09.80	"
1.07.85	"
15.5.87	"

Dressé par S.T.D.R. de Rennes

Date: _____