

Marine Nationale
Port de Brest
Direction des Bases Maritimes
de la 2^{ème} région


BUREAU
ETUDES
IMMOBILIERES

A R^o CI MPC. 22

PRISON MARITIME
DE PONTANIOU

PLAN DE SITUATION

ECHELLE: 1 M.M.P.M

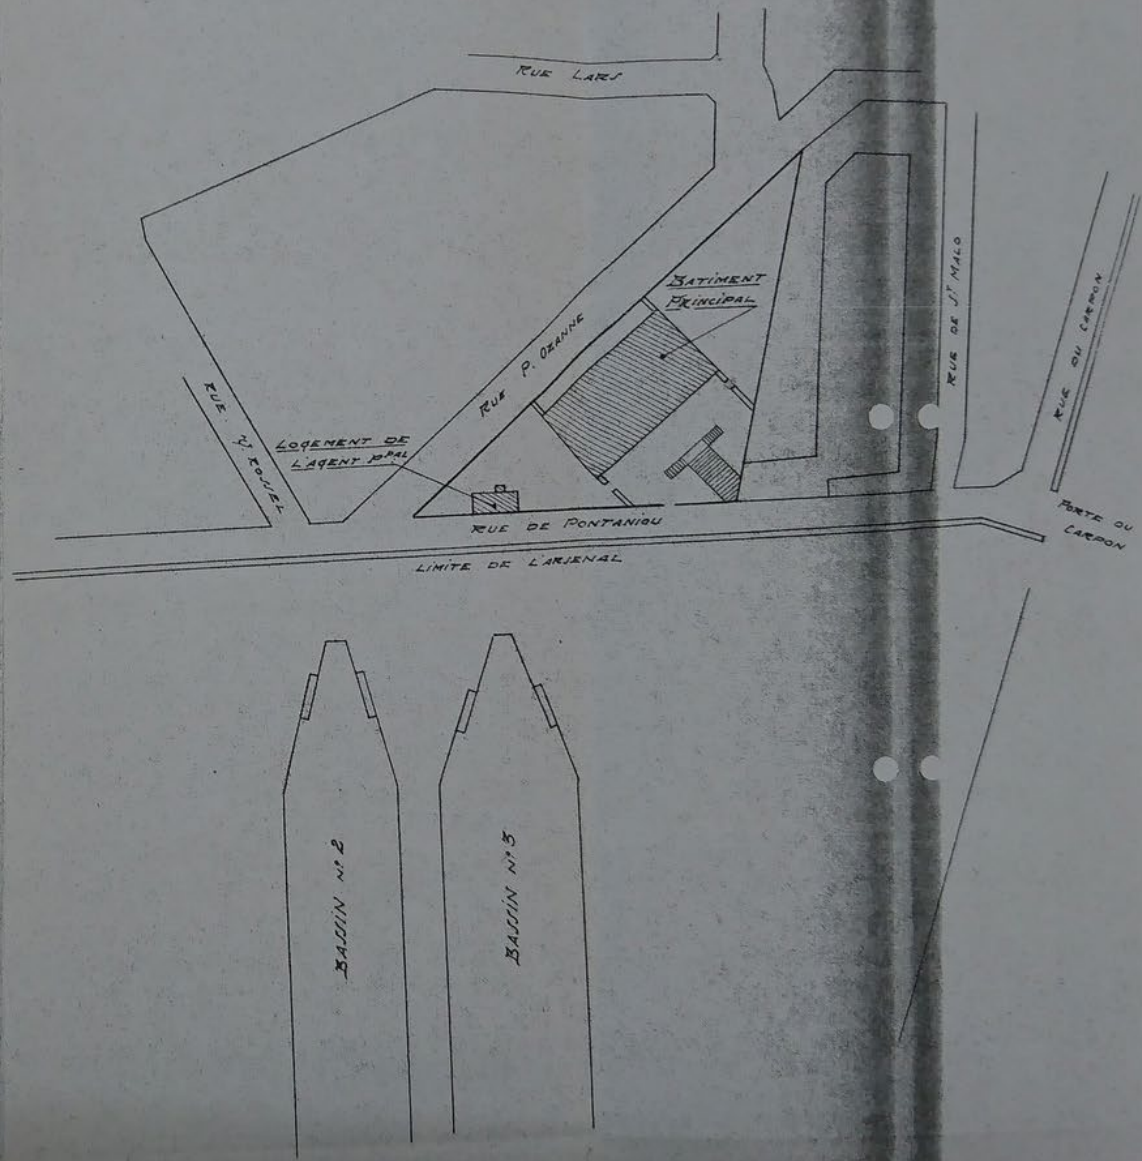

MARINE NATIONALE

PORT DE BREST

DIRECTION DES TRAVAUX MARITIMES
DE LA 2^{ème} REGION

BUREAU
ETUDE/
IMMOBILIERE/


A R^e CI MPC. 22

PRISON MARITIME DE
PONTANIOU


BATIMENT PRINCIPAL

ECHELLE : 1 cm. P.M.

REZ - DE - CHAUSSEE

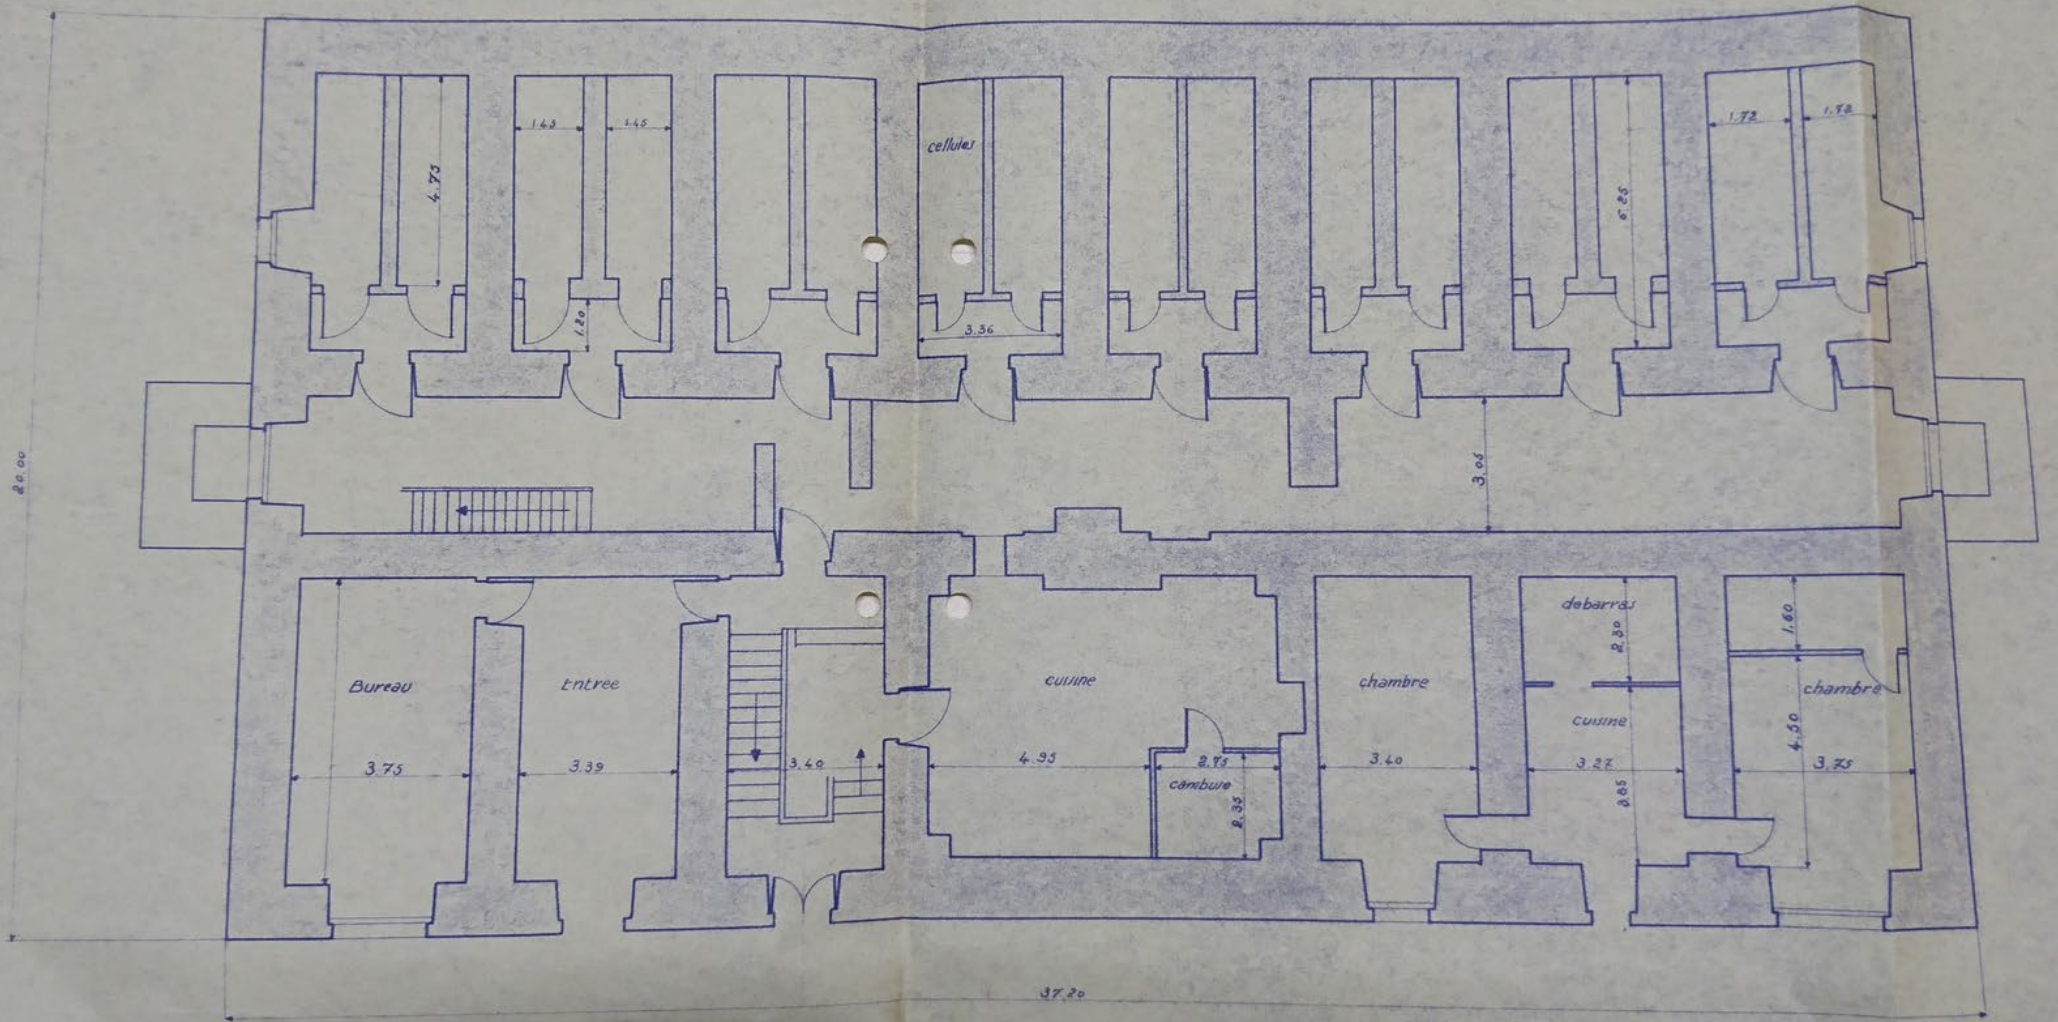


1^{er} ETAGE

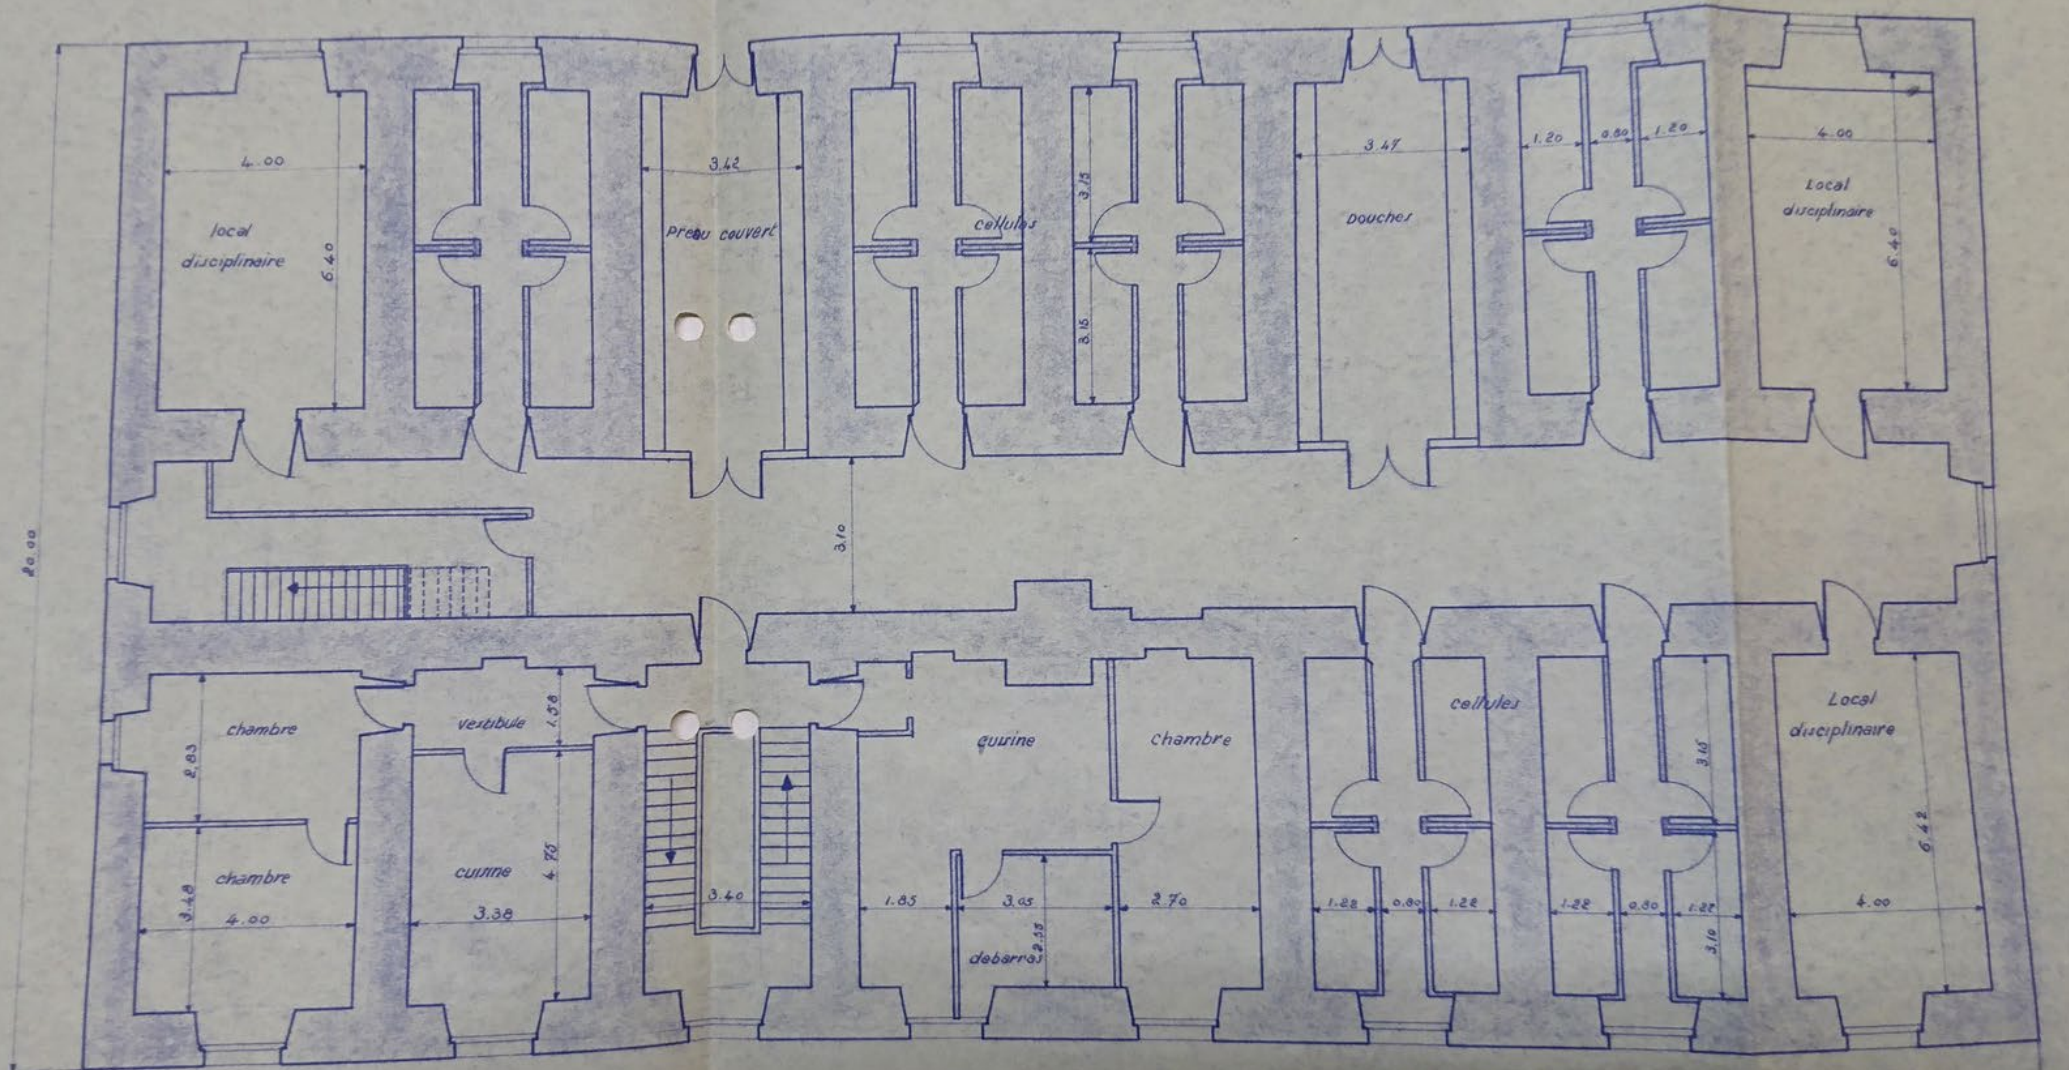


37.20

2^{ème} ETAGE

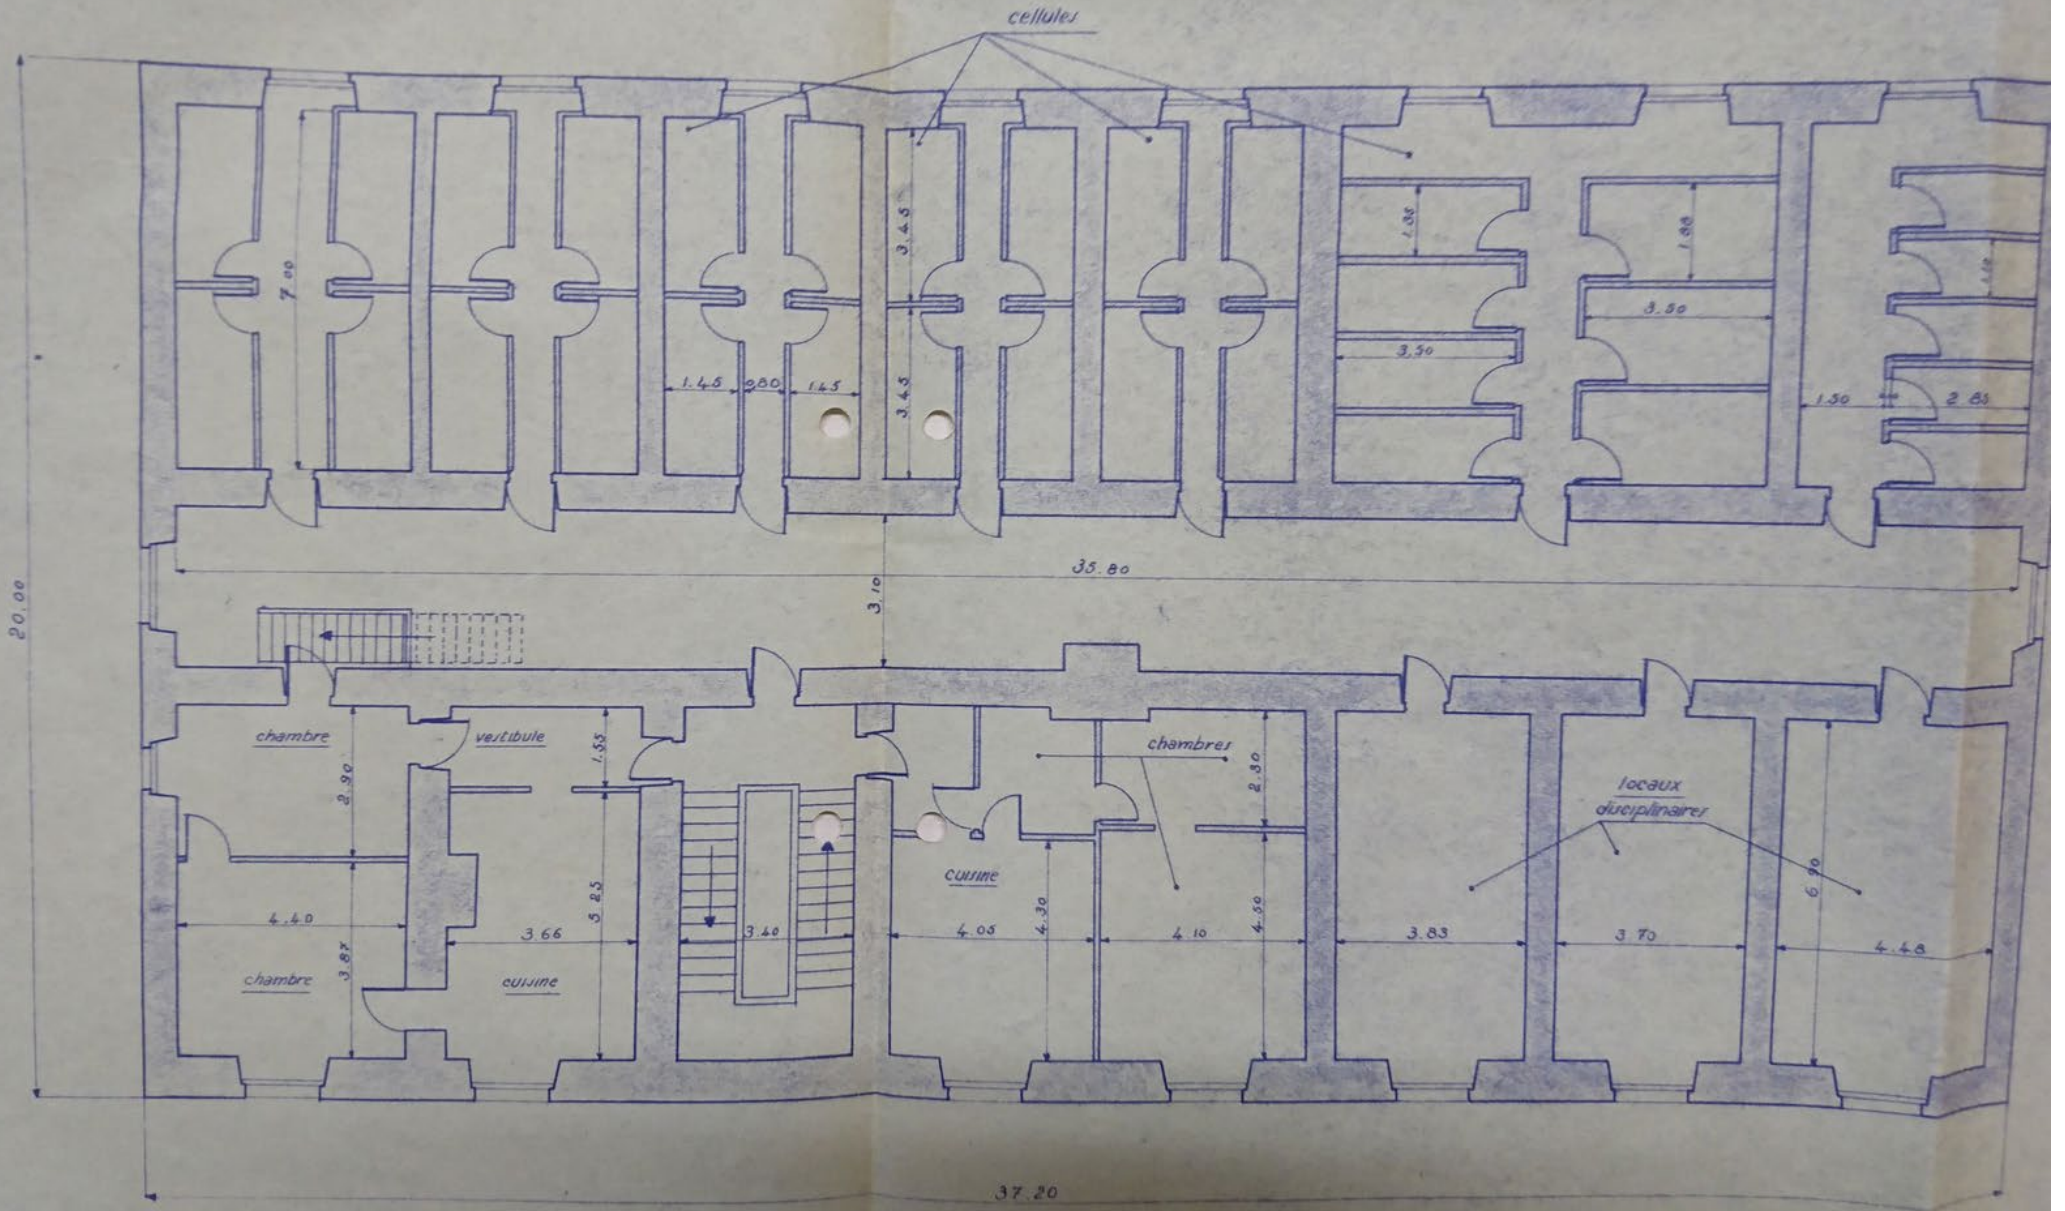

3^{eme} ETAGE

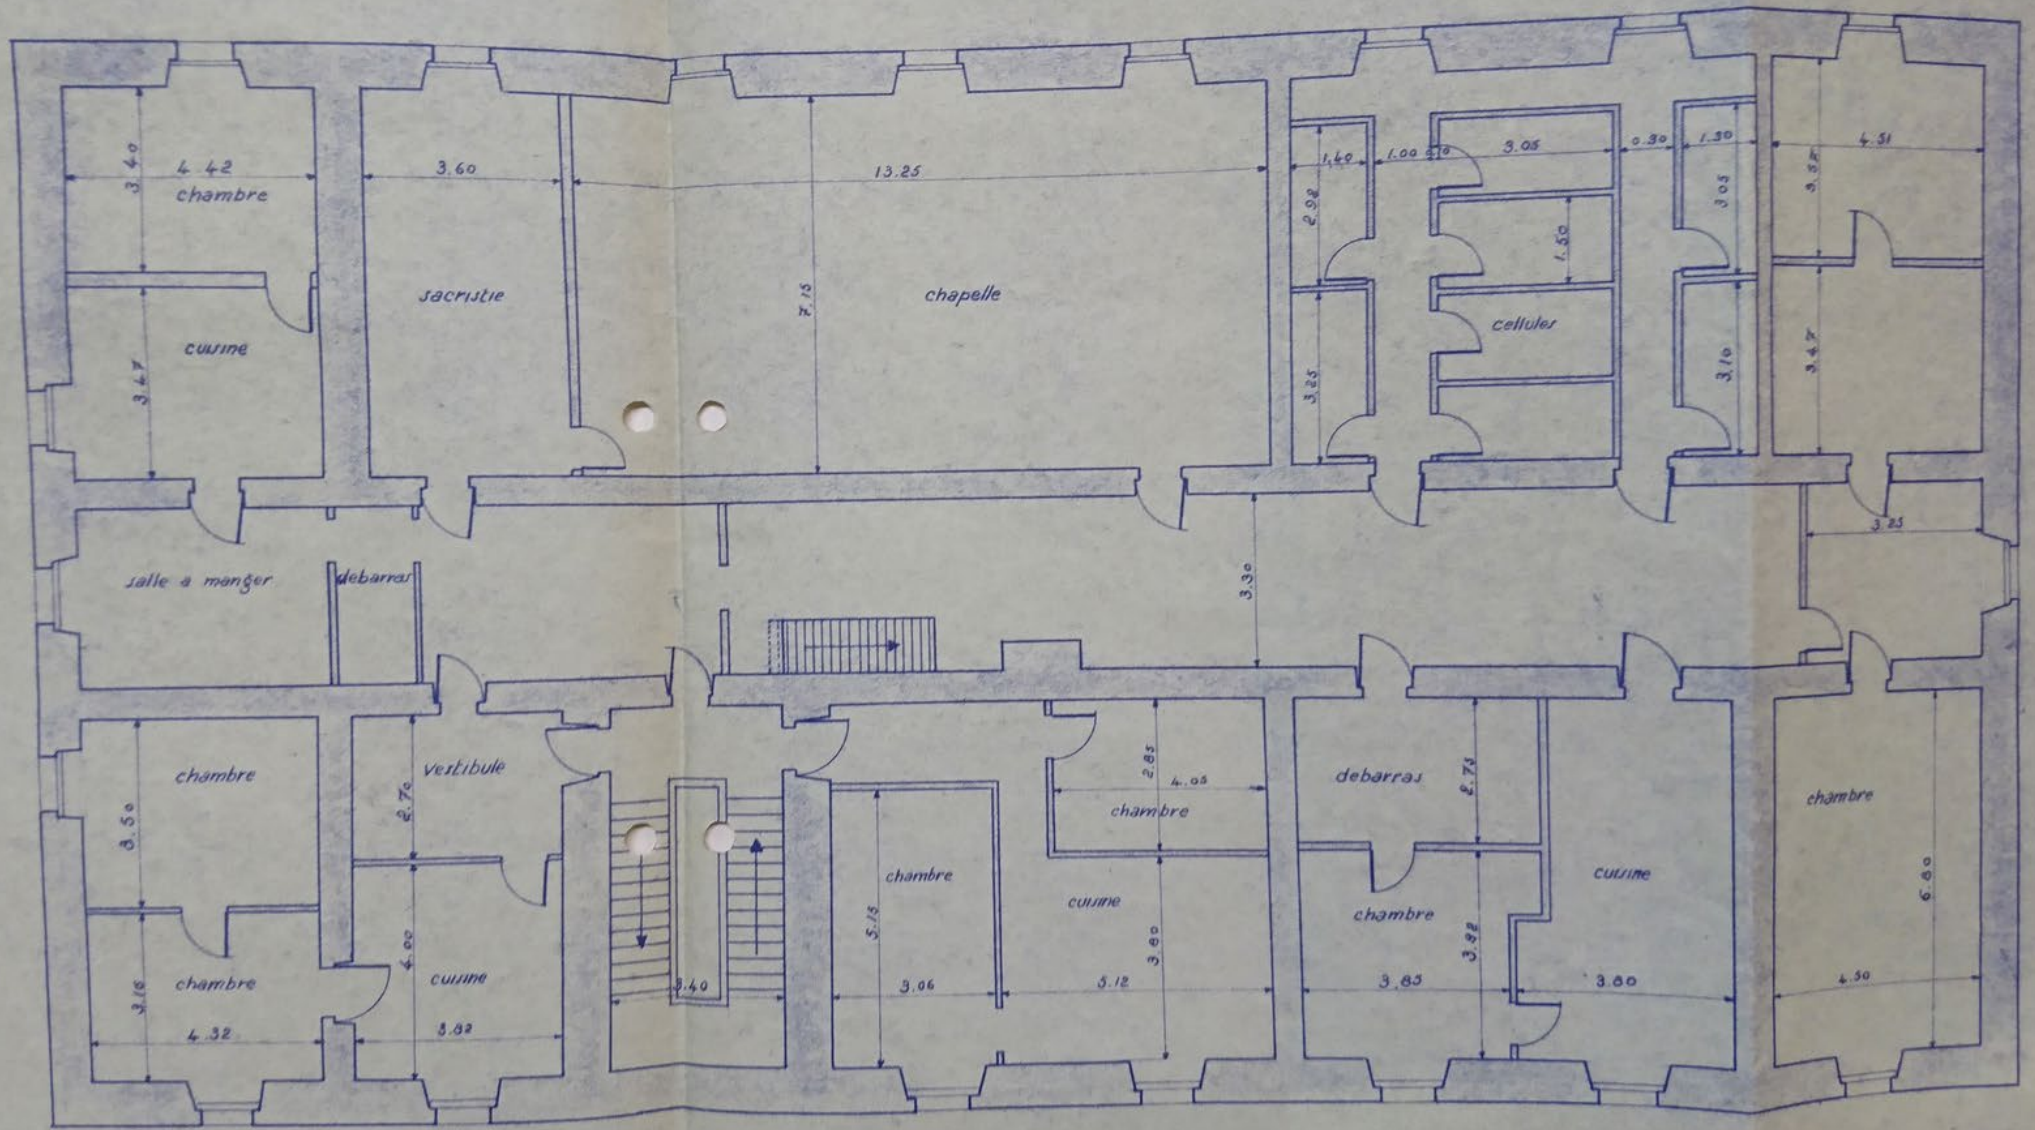

Mairie Nationale
Ile de Brézet
Direction des Travaux Publics
de la 1^{re} Région

BUREAU
D'ÉTUDES
D'IMMOBILIERES


A R^o CI MPC. 22

PRISON MARITIME
DE PONTANIOU


LOGEMENT DE L'AGENT PRINCIPAL

ECHELLE : 1 CM. P. M


FAÇADE

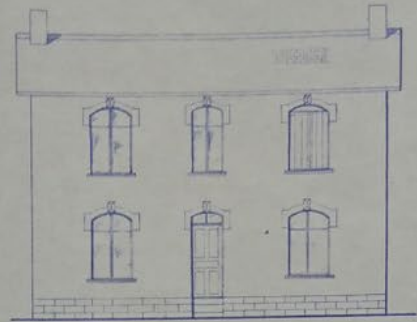

PROFIL

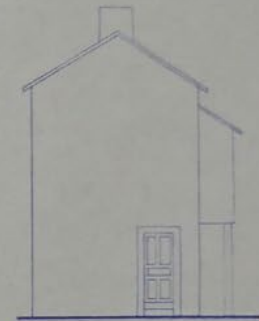

R DE CH

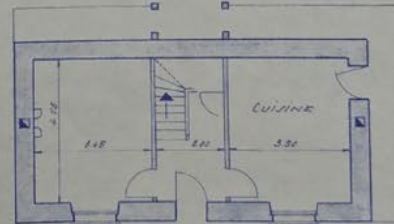

ETAGE

